


津あけぼの座 施設図面

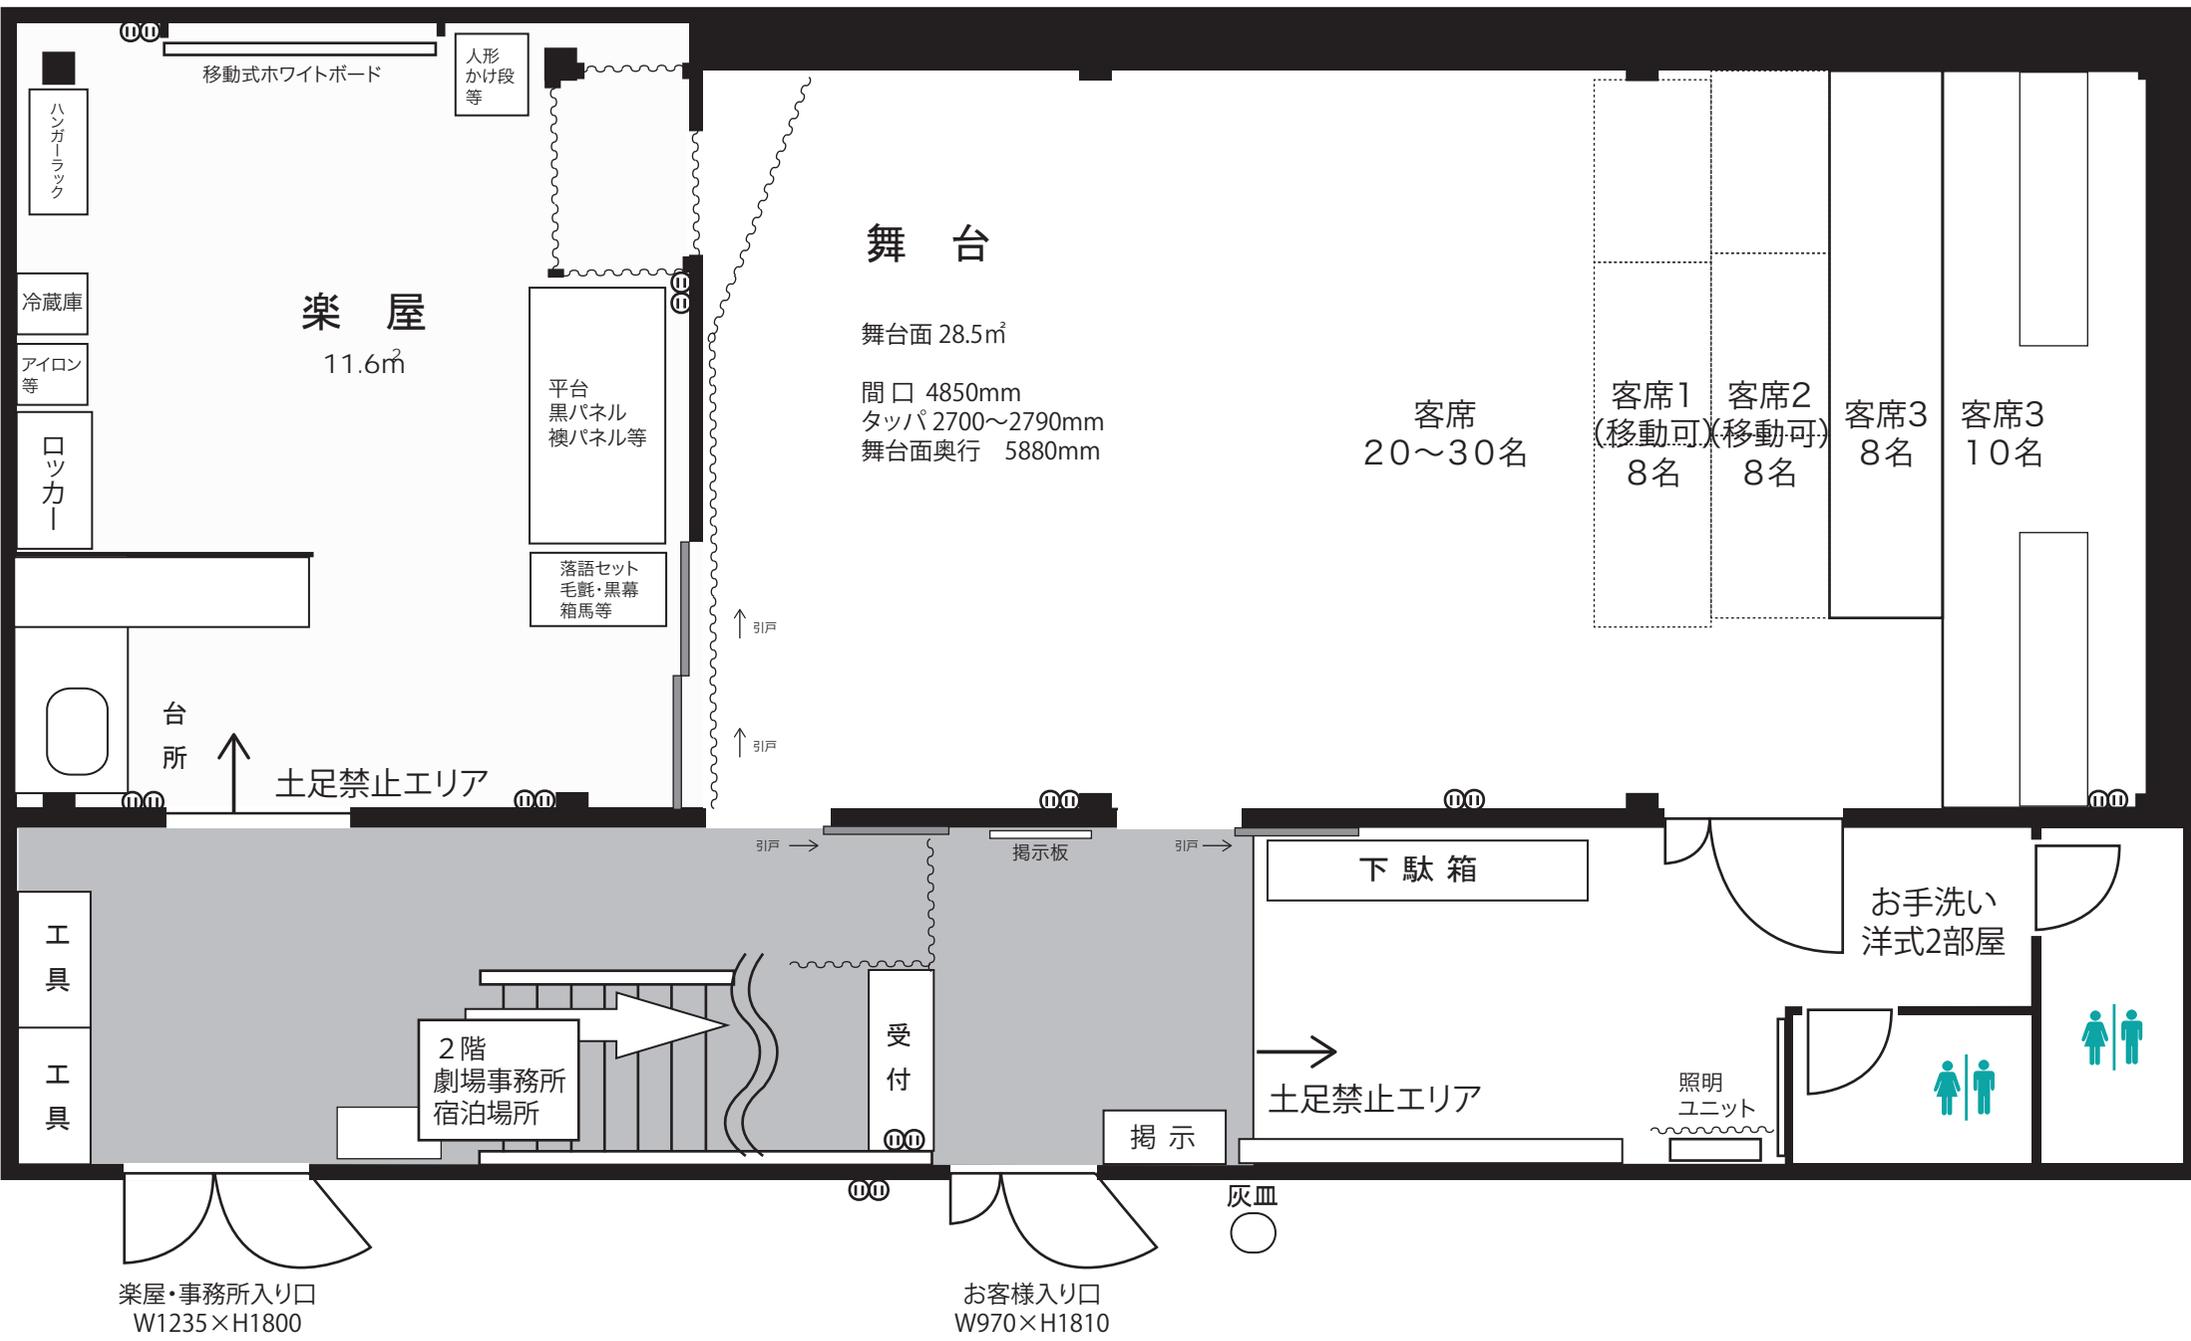

津あけぼの座【平面図】


(縮尺1/50)

〒514-0008 津市上浜町3丁目51
 TEL: 059-222-1101 FAX: 059-222-1109
<http://akebonoza.net/>
info@akebonoza.net

Ⓔ

- 天井張り出し部分・柱
- バトン(床からバトン下場まで2950mm)
- 舞台照明用回路(20A・T型コンセント)
- ◊ SP (MAIN・BOSE101 SE・RAMSA A-10)

.....() 時 分 開演
TITLE
DIRECTOR
STAGE MANAGER
DESIGNER

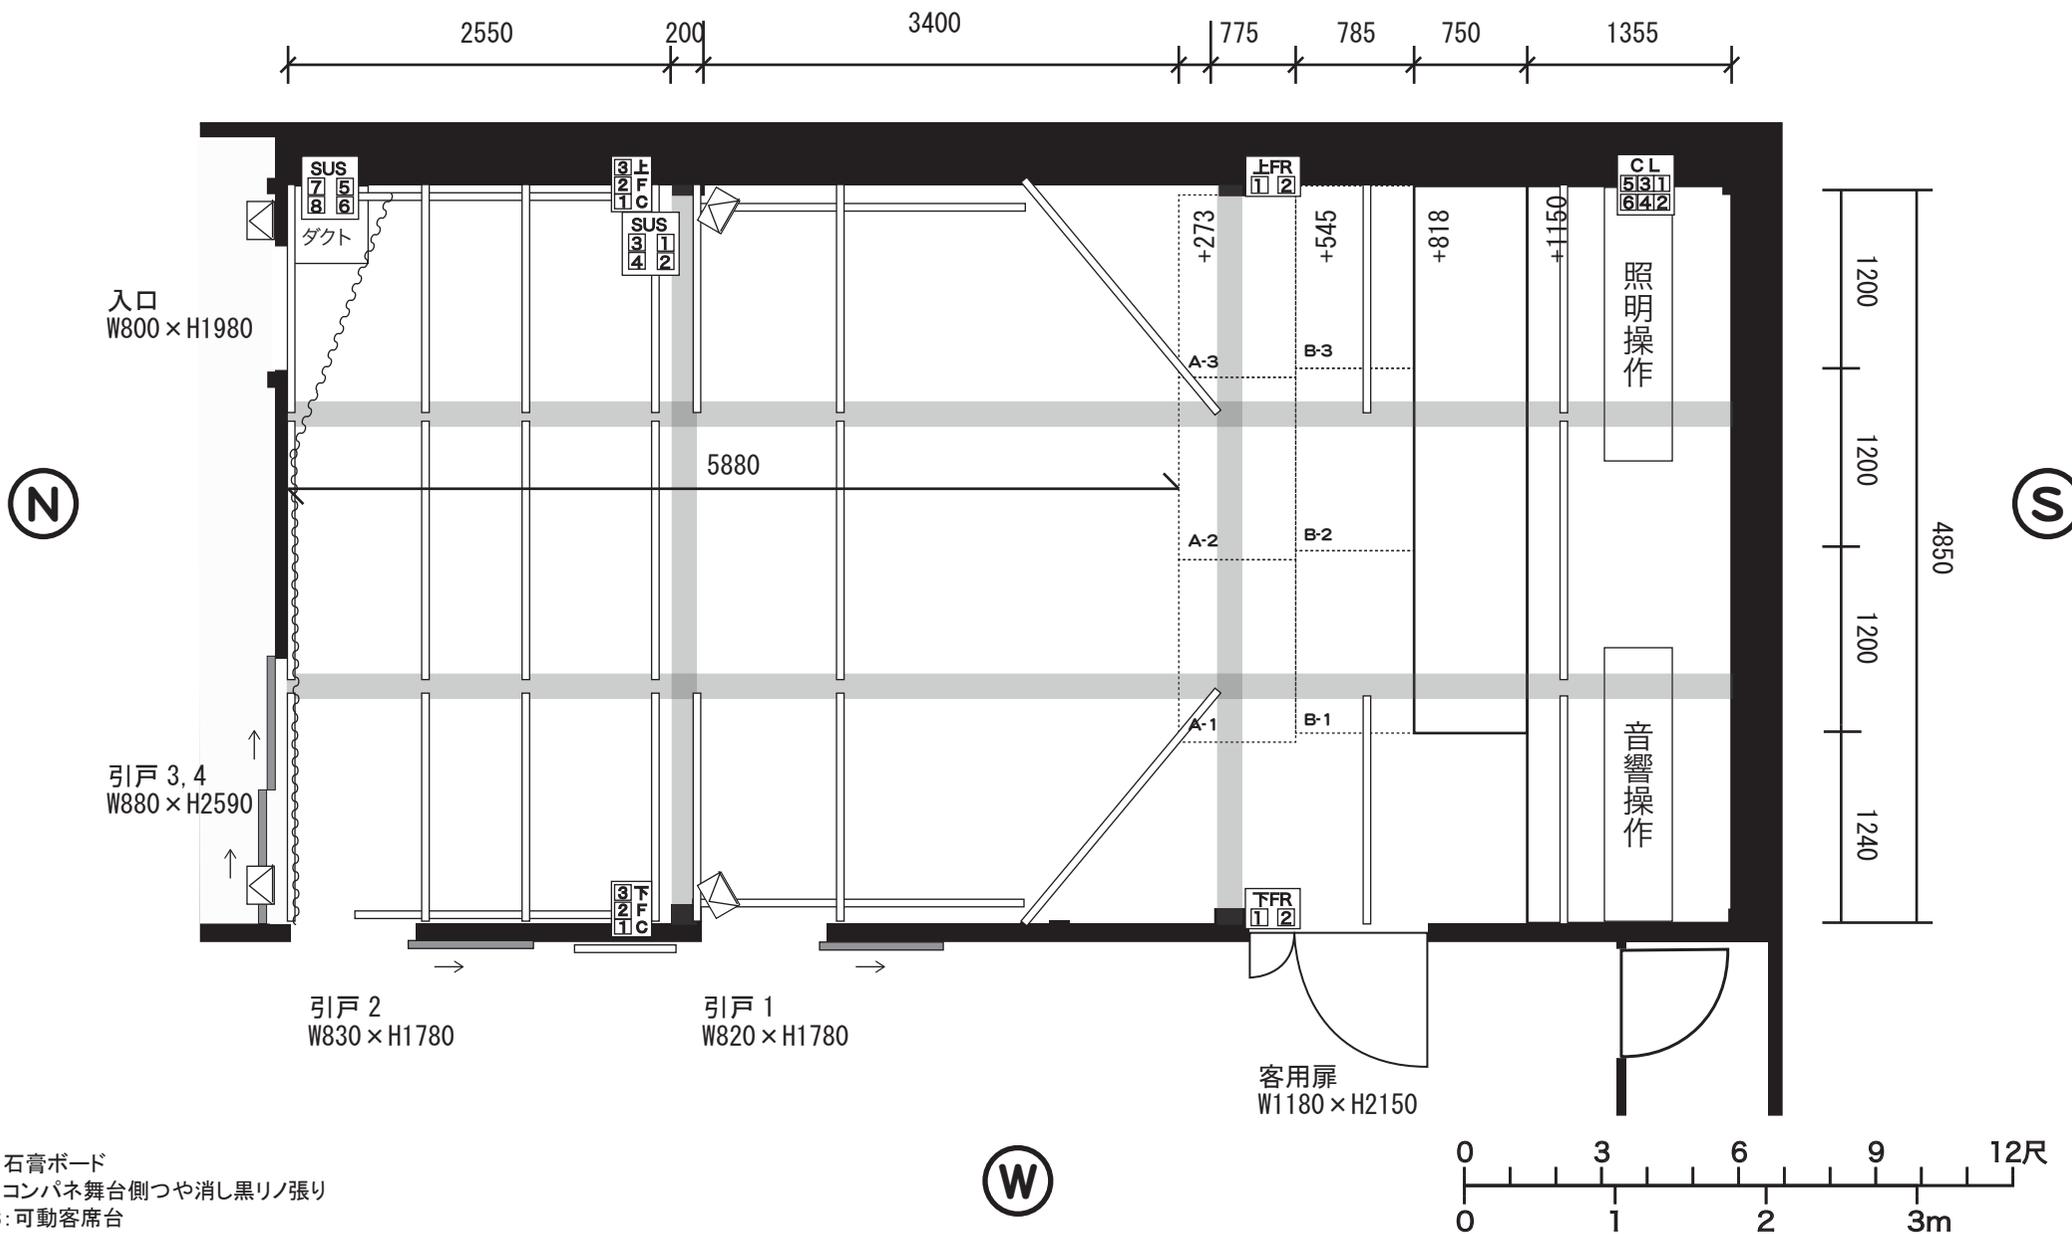

壁: 石膏ボード
 床: コンパネ舞台側つや消し黒リノ張り
 A,B: 可動客席台



津あけぼの座【断面図 S⇔N】

(縮尺1/50)

〒514-0008 津市上浜町3丁目51
 TEL:059-222-1101 FAX:059-222-1109
<http://akebonoza.net/>
info@akebonoza.net

- 天井張り出し部分・柱
- バトン(床からバトン下場まで2950mm)
- 舞台照明用回路(20A・T型コンセント)
- SP (MAIN・BOSE101 SE・RAMSA A-10)

. . . () 時 分 開 演
TITLE
DIRECTOR
STAGE MANAGER
DESIGNER

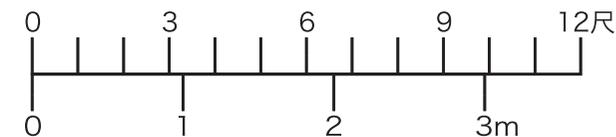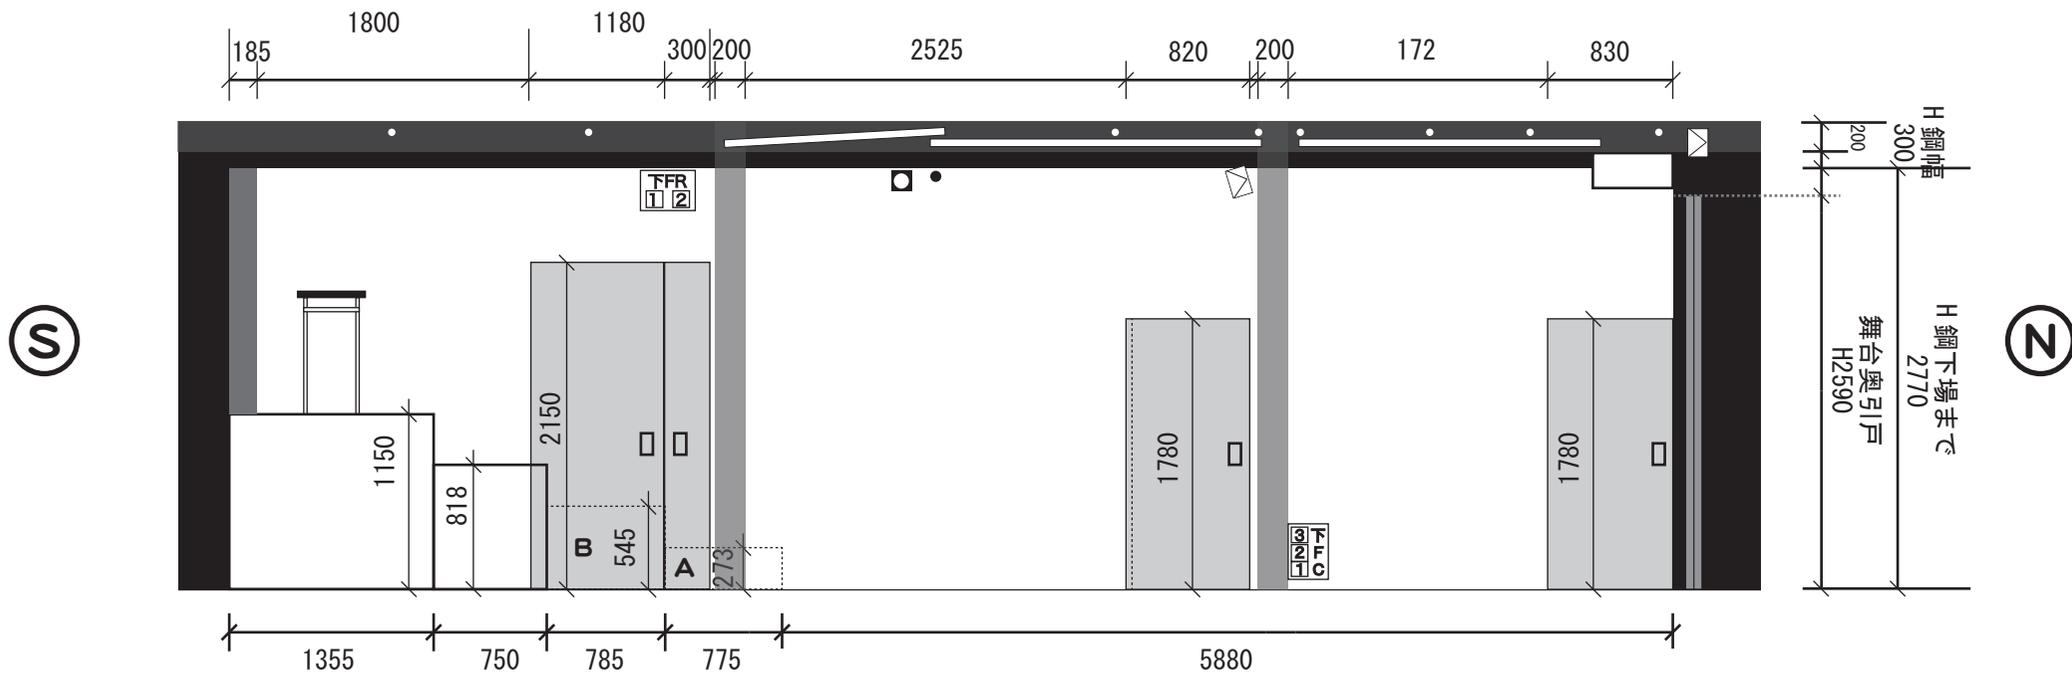


津あけぼの座

【断面図 N⇔S】
(縮尺1/50)

〒514-0008 津市上浜町3丁目51
 TEL:059-222-1101 FAX:059-222-1109
<http://akebonoza.net/>
info@akebonoza.net

- 天井張り出し部分・柱
- バトン(床からバトン下場まで2950mm)
- 舞台照明用回路(20A・T型コンセント)
- SP (MAIN・BOSE101 SE・RAMSA A-10)

. . . () 時 分 開 演
TITLE
DIRECTOR
STAGE MANAGER
DESIGNER

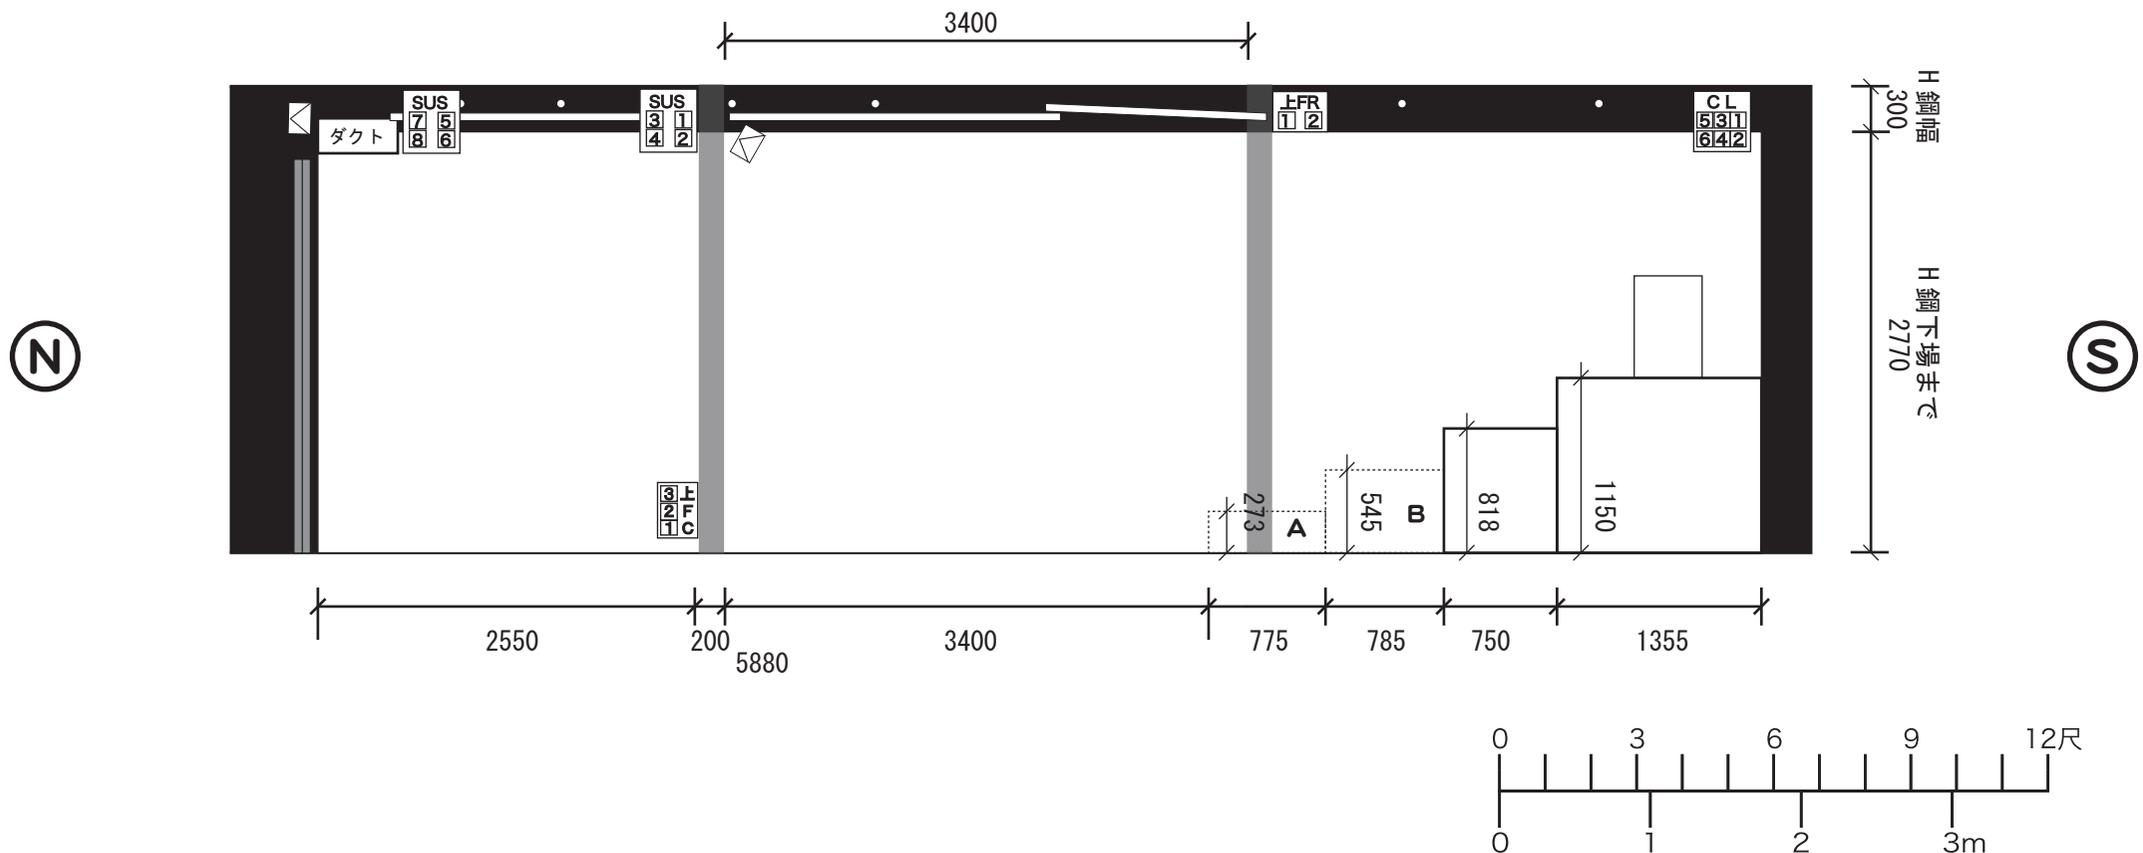

津あけぼの座 **【断面図 W⇔E】**



(縮尺1/50)

〒514-0008 津市上浜町3丁目51
 TEL:059-222-1101 FAX:059-222-1109
<http://akebonoza.net/>
info@akebonoza.net

- 天井張り出し部分・柱
- バトン(床からバトン下場まで2950mm)
- 舞台照明用回路(20A・T型コンセント)
- SP (MAIN・BOSE101 SE・RAMSA A-10)

. . . () 時 分 開演
TITLE
DIRECTOR
STAGE MANAGER
DESIGNER

Ⓜ

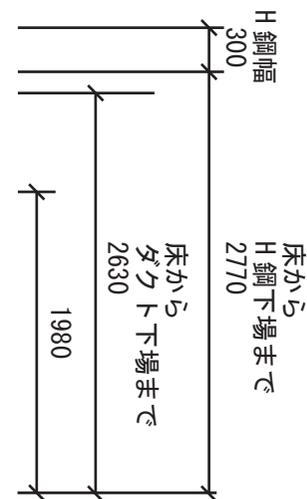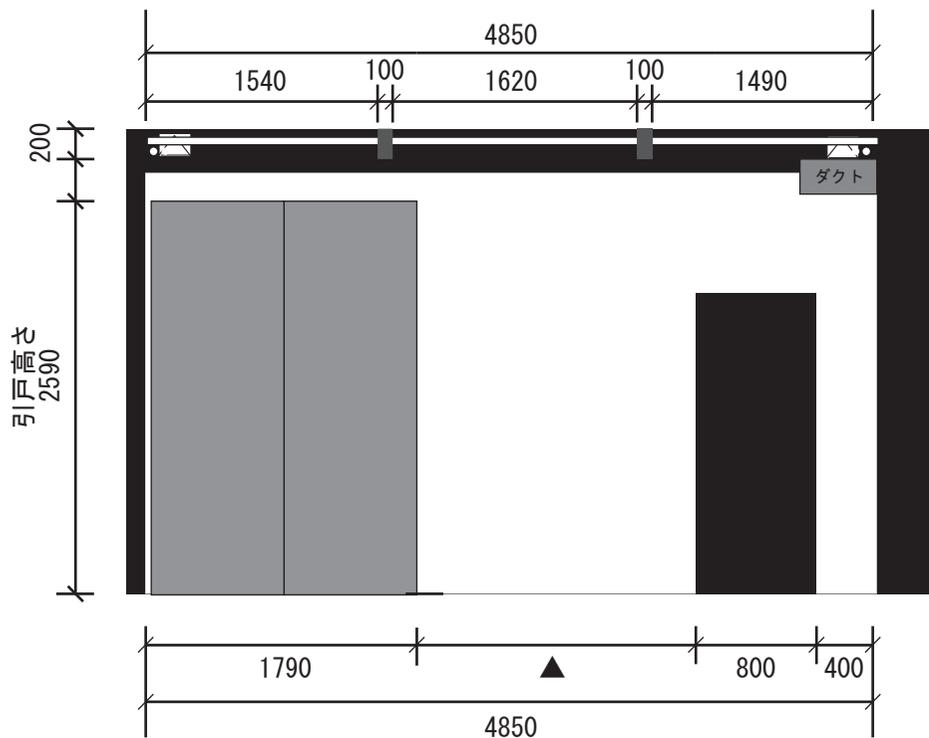

ⓔ

